

Maître d'Œuvre : **SEBA Aménagement & Infrastructures**  
 Groupe MELUN  
 11 rue des Quatre Écoles  
 51000 MELUN  
 Tel : 03 27 21 21 00  
 www.seba-ia.com


Maître d'Œuvre : **ingaià**  
 Atelier de paysage  
 & d'urbanisme  
 11 rue des Quatre Écoles  
 51000 MELUN  
 Tel : 03 27 21 21 00  
 www.ingaià.com

Commune de Vigy  
 4 PLACE DE L'ÉGLISE  
 57 640 VIGY

A	HADROGUES	P. MELNER	D. SIMON	23/10/2024	Première émission
Édité par	Vérifié par	Approuvé par	Date	Objet de la révision	
Nom du fichier :				Echelle :	1/100
[15240012] [1,5,0,1] [P,R,O] [P,V] [1,0,0,1] [A]					

LEGENDE

- 261.94 NIVEAU PROJET
- +0.29 REPROFILAGE
- 261.04 NIVEAU PROJET = NIVEAU EXISTANT
- Voies en enrobé
- Pavé en pierre naturelle
- Cheminement en enrobé
- Béton désactivé
- Cheminement/stationnement en stabilisé
- Pavé drainant en béton
- caniveau grille
- Muret
- Marche en béton
- Caniveau pavé 4 rangs
- Caniveau béton CC1
- Caniveau pavé 2 rangs
- Bordure fil pavé reconstitué
- Bordure P3 granit
- Fil pavé granit
- Bordure T2 + CS2
- Massif vivaces/arbustes
- Massif couvre sol soléil/ombre
- Massif champêtre
- Mir d'éclairage projeté
- Mir d'éclairage existant
- Avalloir voies
- Avalloir noue (top plan)
- Noue projetée

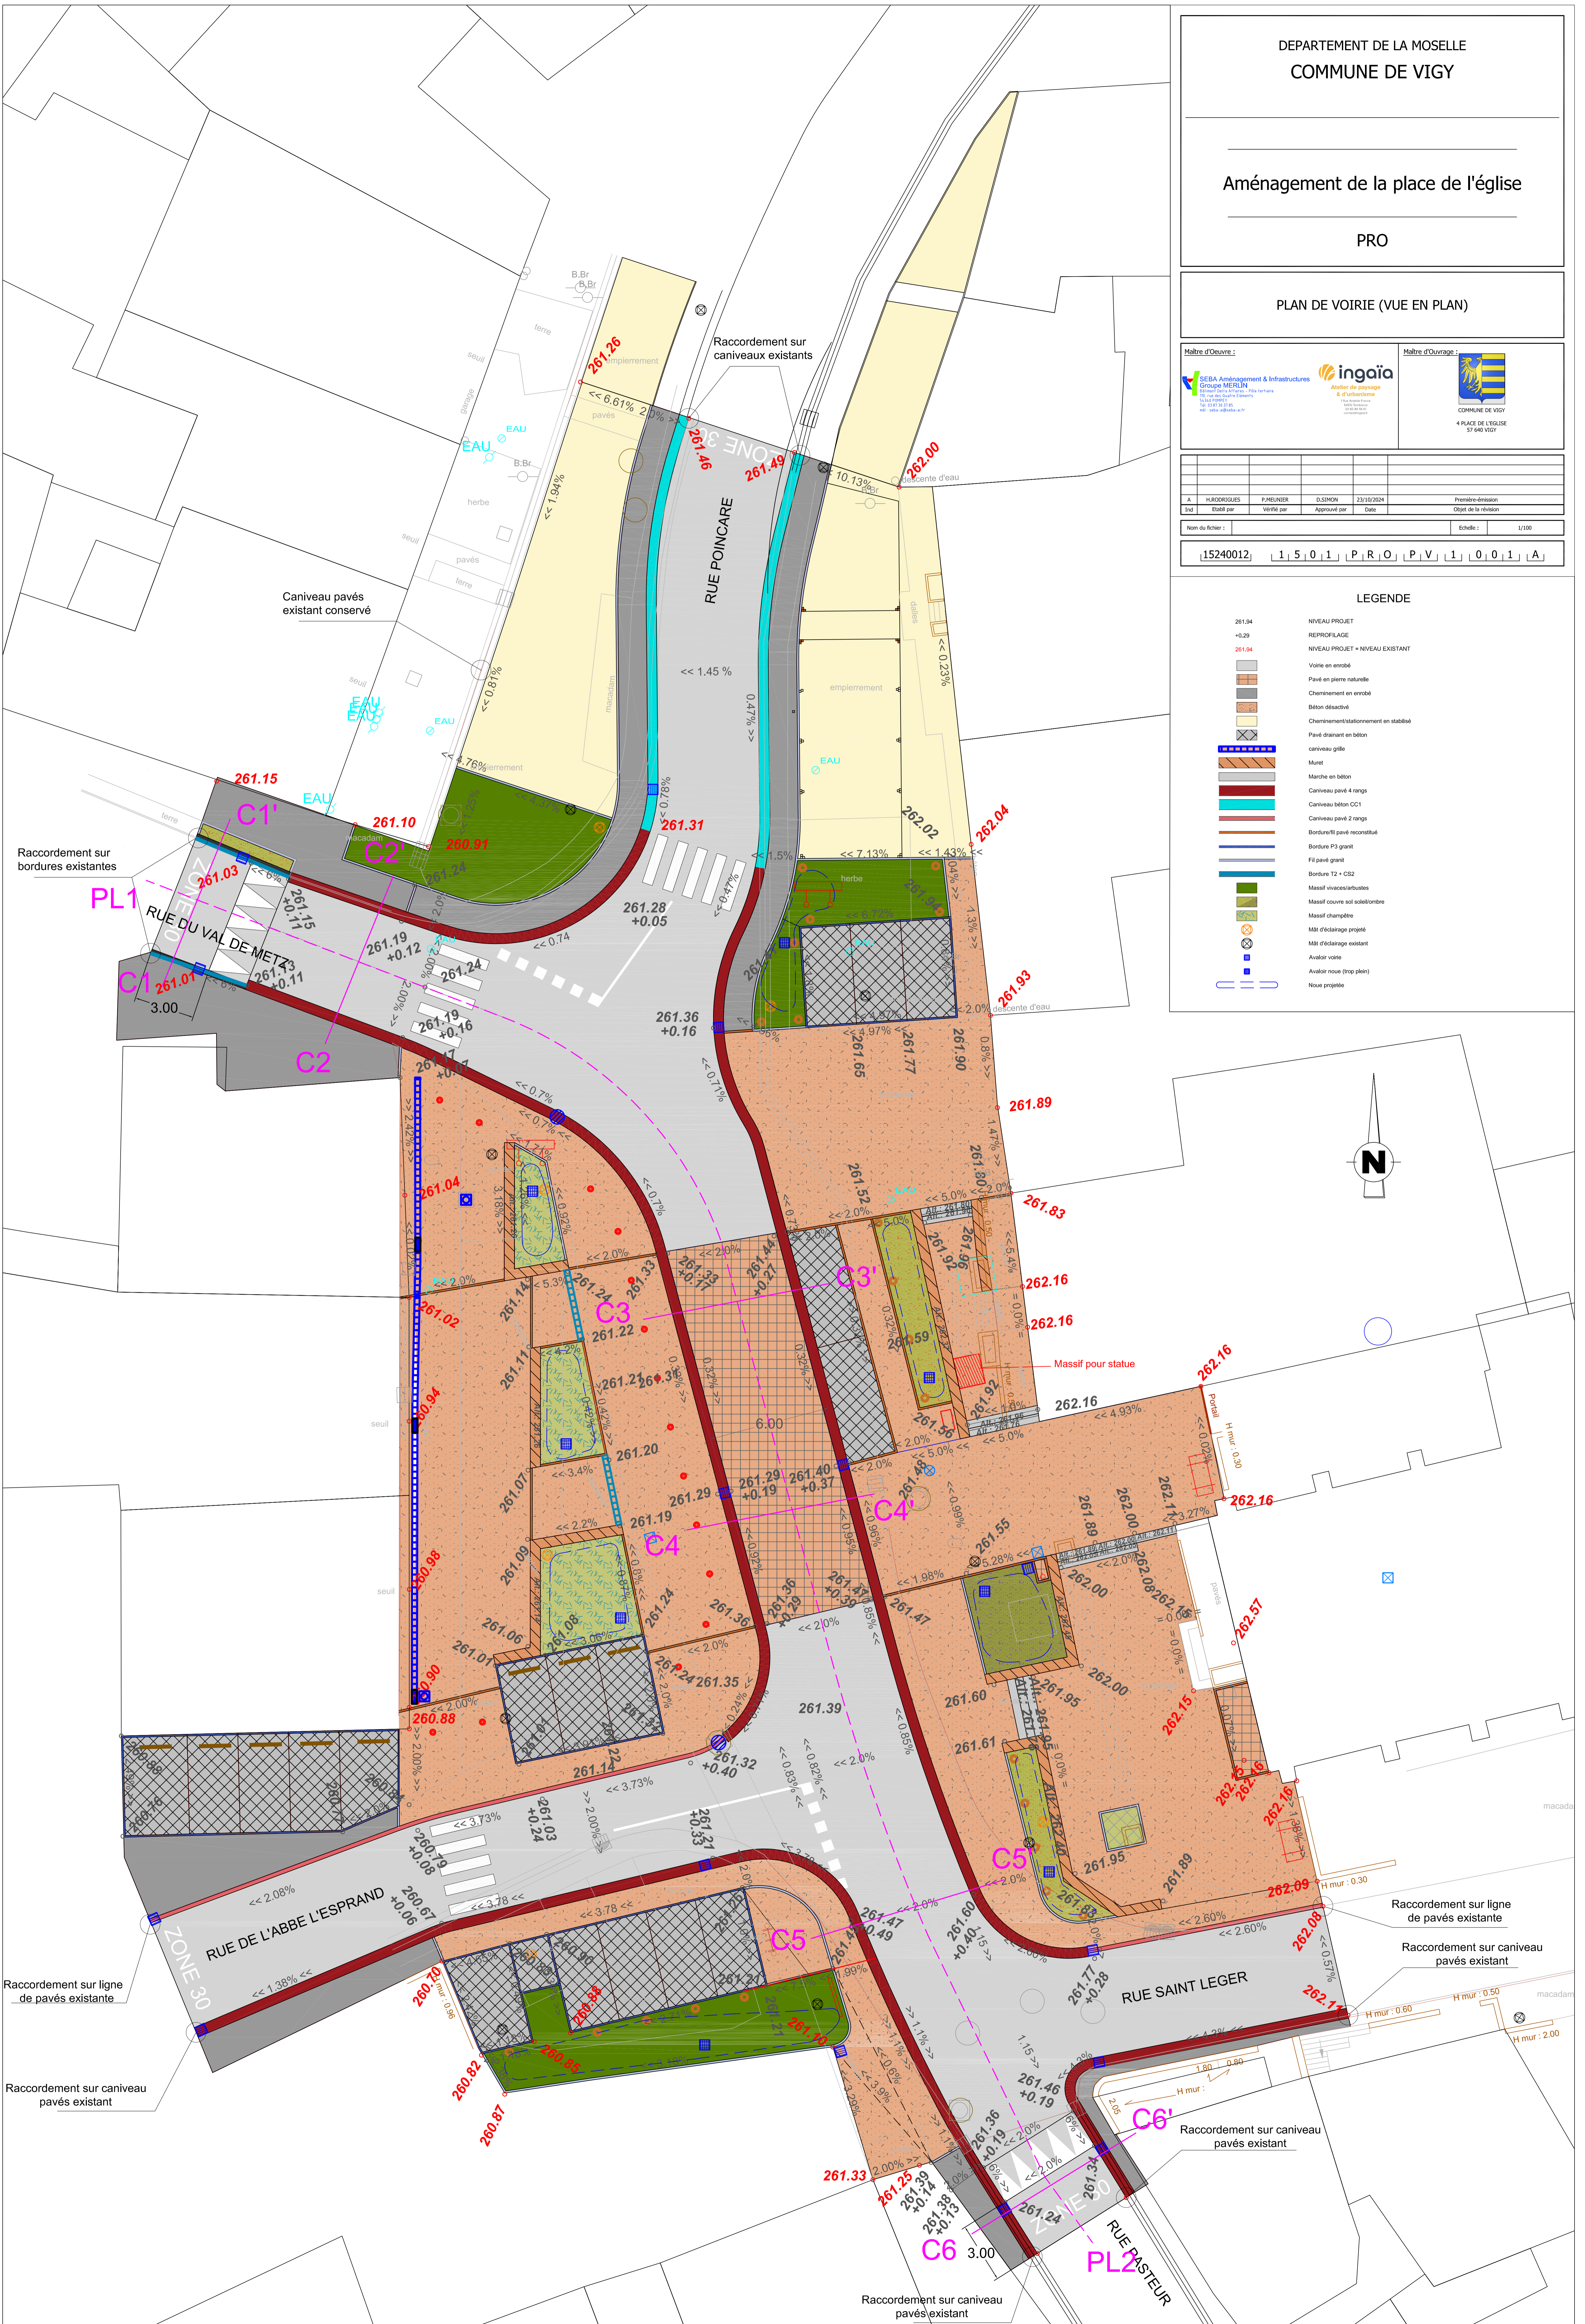

Raccordement sur bordures existantes

Raccordement sur ligne de pavés existante

Raccordement sur caniveau pavés existant

Raccordement sur caniveaux existants

Raccordement sur ligne de pavés existante

Raccordement sur caniveau pavés existant

Raccordement sur caniveau pavés existant

Raccordement sur caniveau pavés existant