

Aménagement de la place de l'église

PRO

PLAN DES RESEAUX SECS

Maitre d'œuvre :



Maitre d'ouvrage :





4 PLACE DE L'EGLISE
57 640 VIGY

A	H.ACCORIGUES	P.MELNIER	D.SIMON	23/10/2024	Première émission
Établi par	Vérifié par	Approuvé par	Date	Objet de la révision	

Numéro du fichier : [15240012] [1] [5] [0] [1] [P] [R] [O] [S] [E] [1] [0] [0] [4] [A]

LEGENDE

- | ECLAIRAGE | EAU POTABLE |
|--------------------------------|----------------------------------|
| Candélabre existant conservé | Câble électrique sous TPC Ø160mm |
| Candélabre existant à déplacer | TGBT (local maine) |
| Regard 45x40 | Borne fontaine |
| Gaine (2x Ø63) | Pompe |

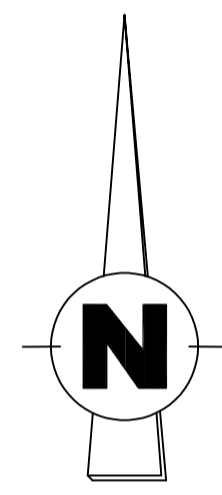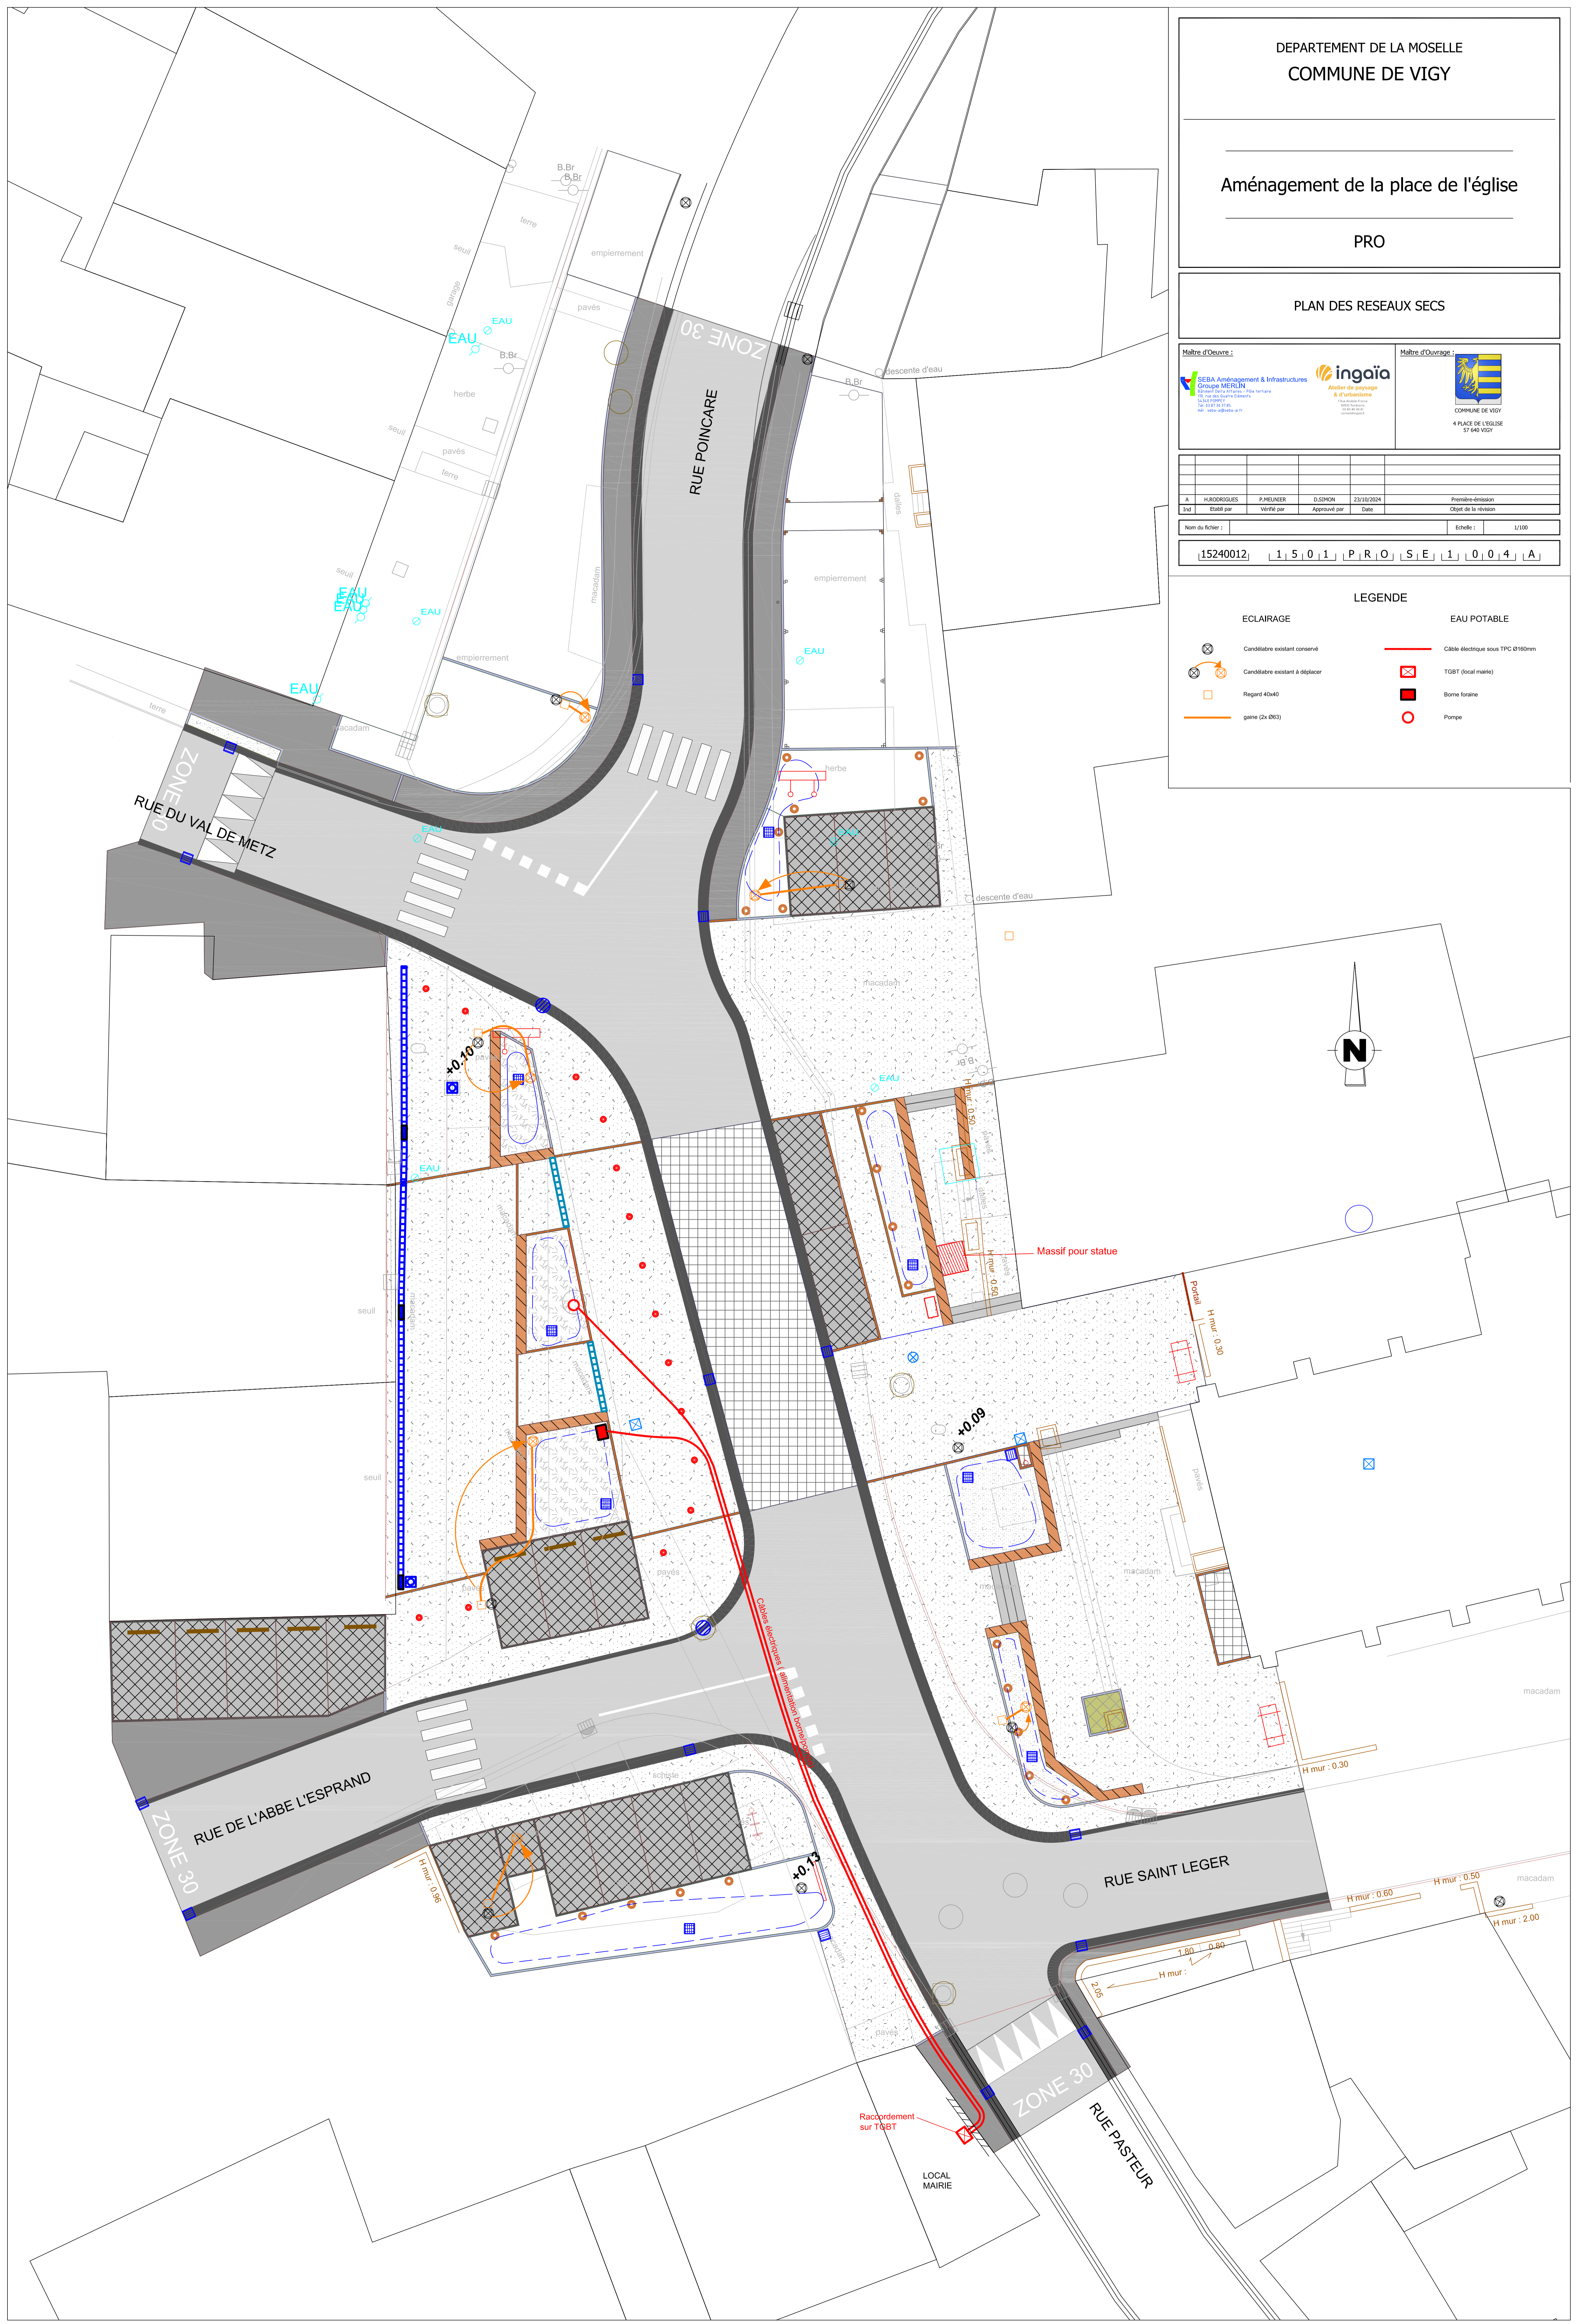

Massif pour statue

Raccordement sur TGBT
LOCAL MAIRIE